

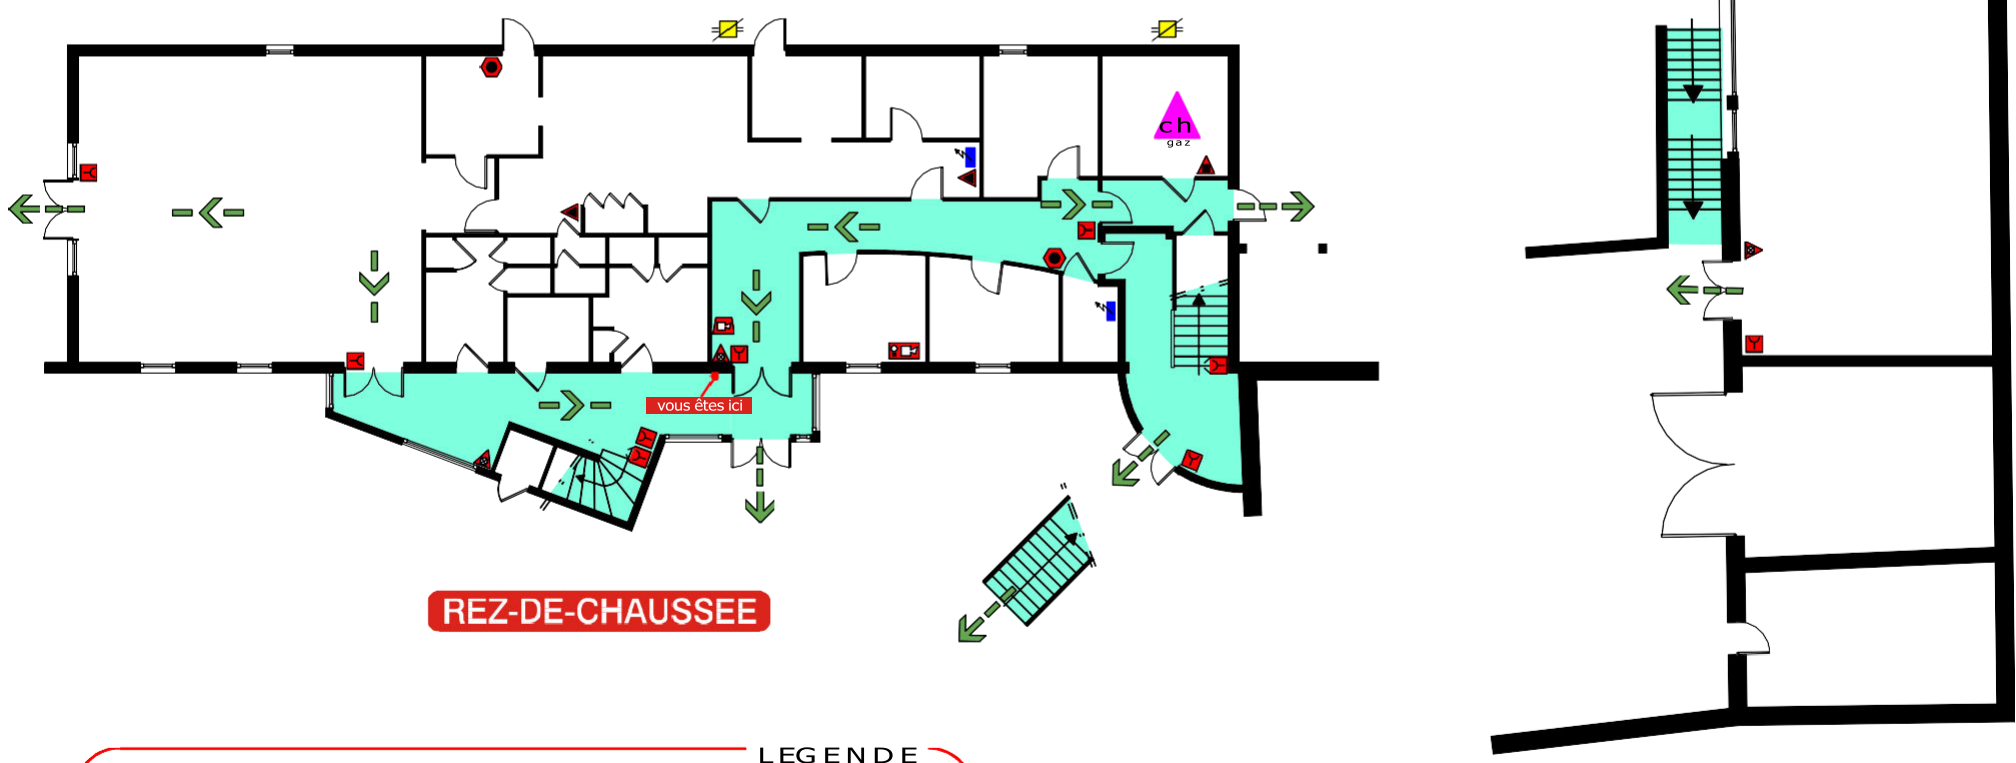


PLAN D'INTERVENTION

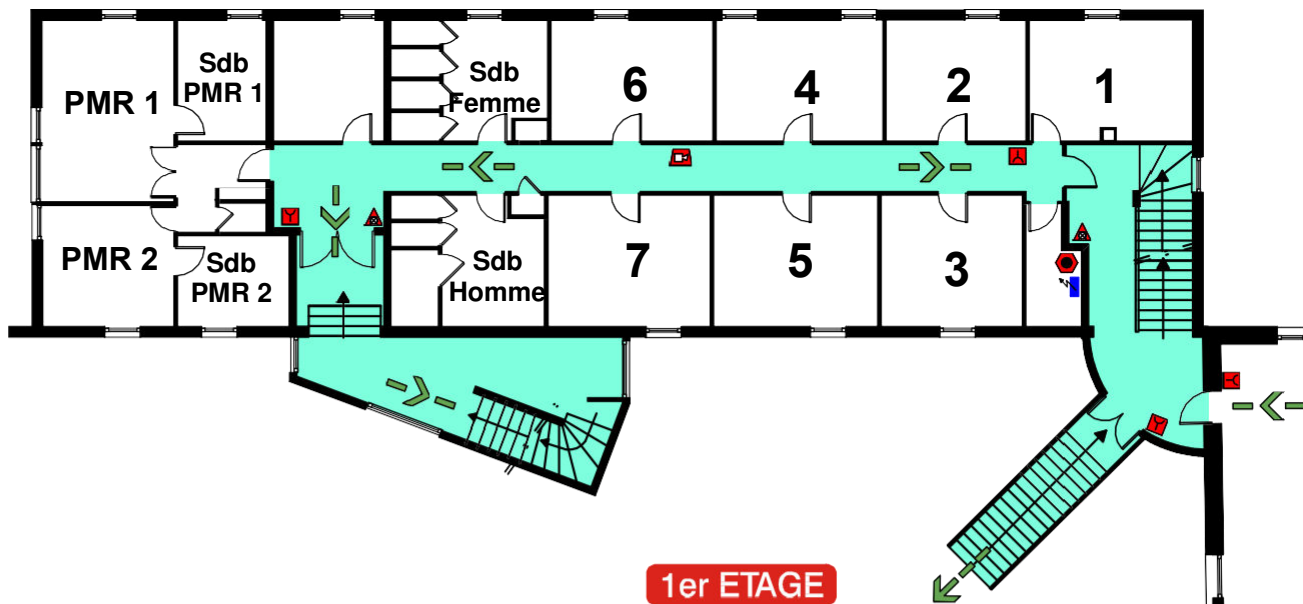

CENTRE D'HEBERGEMENT LAC DES SAPINS 69550 CUBLIZE

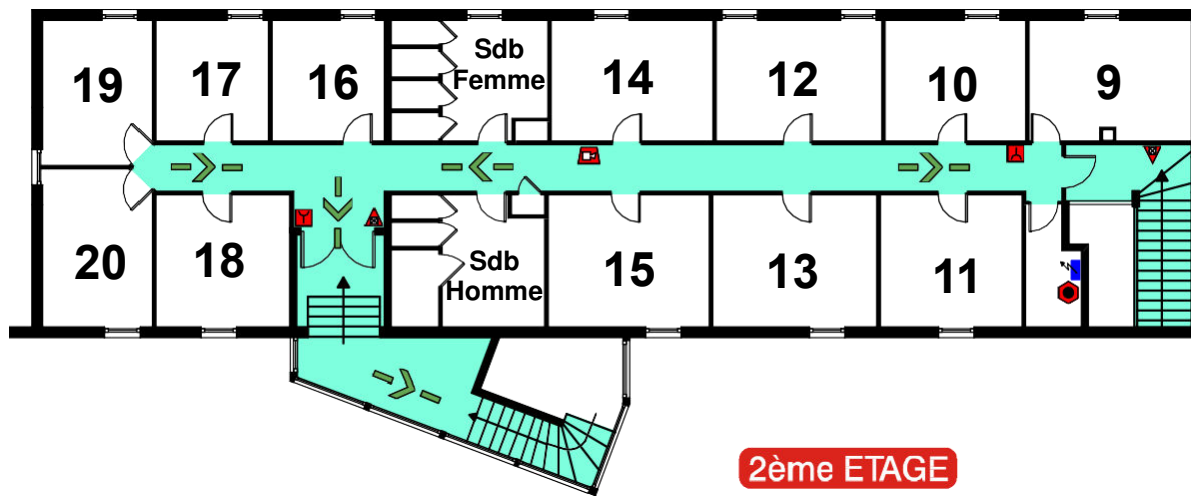

LEGENDE

■ Alarme	▲ Extincteur poudre
● Arrêt d'urgence	🔊 Signal sonore
🔥 Chaufferie	📺 Central incendie
⚡ Coupure gaz	🔌 Tableau électrique
🔑 Commande désenfumage	➡ Direction à suivre
▲ Extincteur eau	➡ Sortie finale
▲ Extincteur CO2	

P.P.I.
PREVENTION PROTECTION INCENDIE
18, rue A. Lafarge - 69350 LAMULATIERE